





Zeichnung

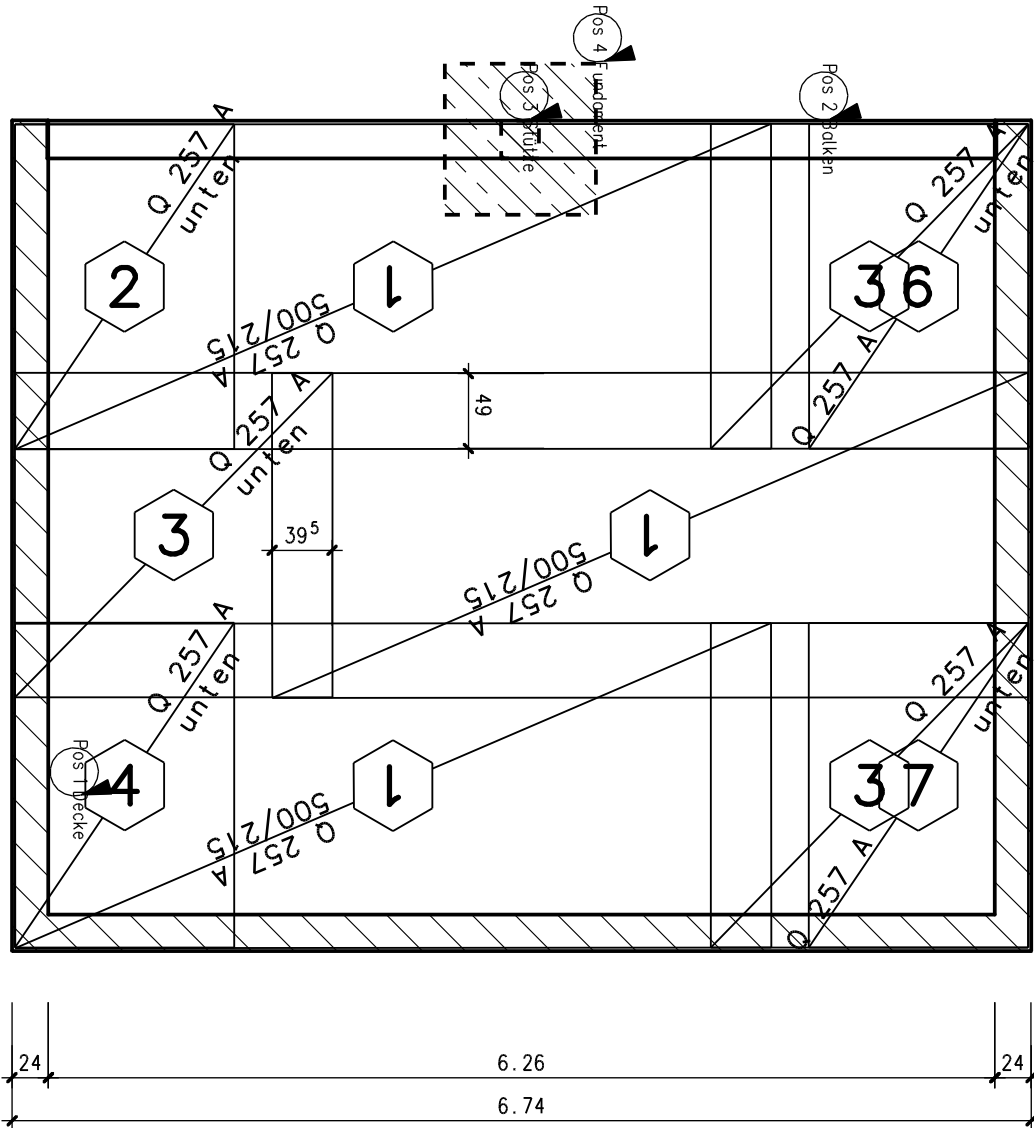

Decke  Pos 1 Decke

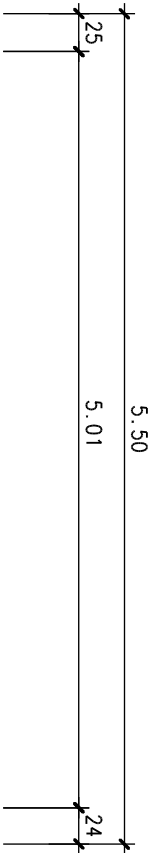


untere Bewehrung

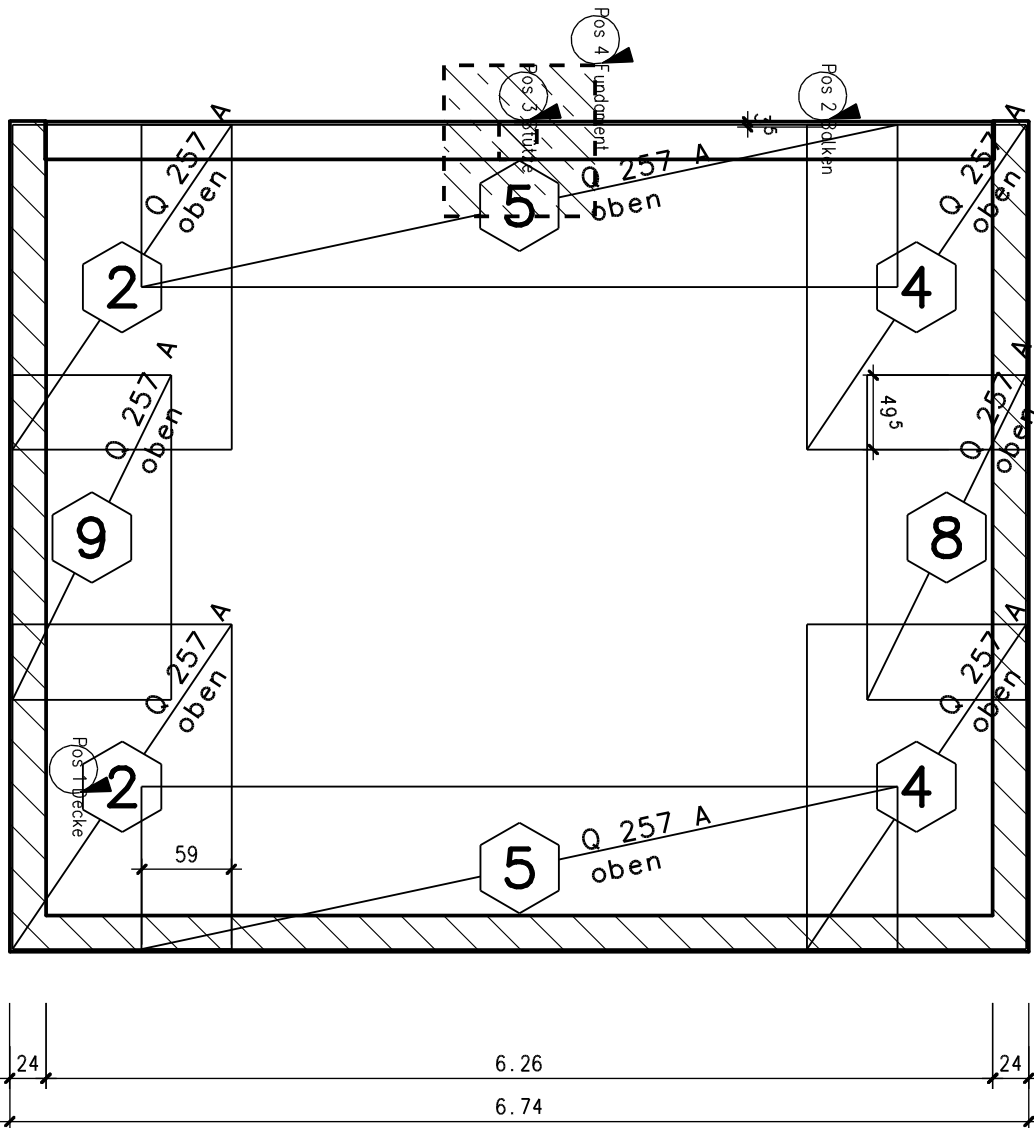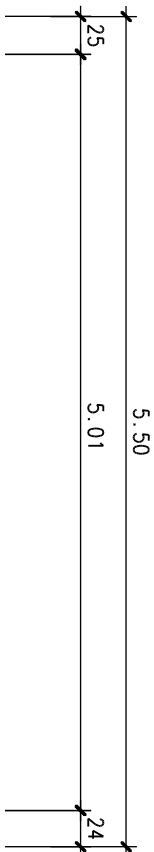

obere Bewehrung

Art der Bauzeichnung: Baze 8/NH	
Bewehrung: Decke über EG	
Massstab 1:50	
Beton: B 25	Deckendicke: d=12cm
Stahl: B St III S	
Matten: BSt IV M	
Eisenüberdeckung: (Nennmass): c = 2.0cm	
Datum: 05.04.2007	

Projekt	Neubau EFH , Zur Tonkuhle 6
Projektnummer	26160 Bad Zwischenahn 8-02-01 Objekt 2
Bauherr	T. und S. Watermann
Bearbeiter	26160 Bad Zwischenahn gez. Wa
Ingenieurbüro	H. Watermann Riedlstrasse 3 2575 Tüffelen

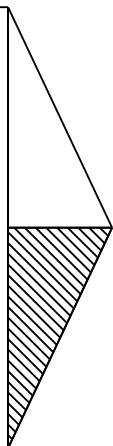

Watermann